

«СОГЛАСОВАНО»

Начальник Управления
образования администрации
Нижнесергинского
муниципального района



Т.И.Черткова

_____ 2022г.

«УТВЕРЖДЕНО»

приказом от 01.07.2022г. № 70

Заведующий МКДОУ № 19
г.Михайловска



Н.С. Искорцева

01.07. 2022г.

«СОГЛАСОВАНО»

Начальник отделения ГИБДД
МО МВД России
«Нижнесергинский»
капитан полиции



А.В.Бабкин

_____ 2022

ПАСПОРТ

дорожной безопасности образовательного учреждения

Муниципального казенного дошкольного образовательного учреждения

детский сад №19 города Михайловска.

(корпус 2, ул.Демьяна Бедного,10)

2022г.

Общие сведения

Муниципальное казенное дошкольное образовательное учреждение
детский сад №19 города Михайловска

(полное наименование образовательного учреждения)

Юридический адрес: 623080, Свердловская область, Нижнесергинский район, город Михайловск, улица Рабочая, 25

Фактический адрес: 623080, Свердловская область, Нижнесергинский район, город Михайловск, улица Демьяна Бедного, 10

Руководители образовательного учреждения:

Заведующая МКДОУ детский сад № 19: Наталья Сергеевна Искорцева

(фамилия, имя, отчество)

(343-98)68-6-72

8-950-194-26 34

(телефон)

Заместитель заведующей
по УВР

Колпакова Ольга Александровна

(фамилия, имя, отчество)

(343-98)67-2-18

8-952-726-26-70

(телефон)

Ответственные работники
муниципального органа
образования

Начальник УО администрации

Нижнесергинского муниципального района Т.И.Черткова

(должность)

(фамилия, имя, отчество)

(343-98) 2-10-16

(телефон)

Ответственные от

Госавтоинспекции: Старший Государственный инспектор технического надзора МО МВД России «Нижнесергинский»

(должность)

Сиенский Д.А.

(343-98) 2-12-06

(фамилия, имя, отчество)

(телефон)

Ответственные работники

за мероприятия по профилактике

детского травматизма : Государственный инспектор технического надзора МО МВД России «Нижнесергинский» Веникин Г.А. тел. 2-12-06.

Заместитель заведующей по УВР : Ольга Александровна Колпакова,
воспитатели групп.

Руководитель или ответственный
работник дорожно-эксплуатационной
организации, осуществляющей
содержание улично-дорожной
сети (УДС)*

Бадертдинов Л.Х 8-952-738-46-22
(фамилия, имя, отчество) (телефон)

Руководитель или ответственный
работник дорожно-эксплуатационной
организации, осуществляющей
содержание технических средств
организации дорожного
движения .

Петухов М.В. (343-98)67-9-51
(фамилия, имя, отчество) (телефон)

Количество учащихся 75

Наличие уголка по БДД в 4 группах, 1- (информационный) 1 этаж, коридор
(если имеется, указать место расположения)

Наличие класса по БДД нет
(если имеется, указать место расположения)

Наличие автогородка (площадки) по БДД нет

Наличие автобуса в образовательном учреждении нет
(при наличии автобуса)

Владелец автобуса нет
(образовательное учреждение, муниципальное образование и др.)

Время занятий в образовательном учреждении:

Одна смена : с 7-30 до 17-30

Телефоны оперативных служб:
Пожарная часть (343-98) 67-2-30
Скорая помощь (343-98) 67-3-30
Полиция (343-98) 67-2-30
Эл.сети (343-98) 68-6-77

* Дорожно-эксплуатационные организации, осуществляющие содержание УДС и ТСОДД, несут ответственность в соответствии с законодательством Российской Федерации (Федеральный закон «О безопасности дорожного движения» от 10 декабря 1995 г. № 196-ФЗ, Кодекс Российской Федерации об административных правонарушениях, Гражданский кодекс Российской Федерации).

Содержание (корпус 2)

I. План-схемы образовательного учреждения.

1. Район расположения образовательного учреждения, пути движения транспортных средств и детей (обучающихся, воспитанников).
2. Организация дорожного движения в непосредственной близости от образовательного учреждения с размещением соответствующих технических средств организации дорожного движения, маршруты движения детей и расположение парковочных мест.
3. Маршруты движения организованных групп детей от образовательного учреждения к стадиону, парку или спортивно-оздоровительному комплексу.
4. Пути движения транспортных средств к местам разгрузки/погрузки и рекомендуемые безопасные пути передвижения детей по территории образовательного учреждения.
5. Организация дорожного движения на нерегулируемом пешеходном переходе с использованием трапециевидной искусственной неровности, в непосредственной близости от образовательного учреждения при двухполосном движении транспортных средств

II. Приложения

План-схема пути движения транспортных средств и детей (обучающихся, воспитанников) при проведении дорожных ремонтно-строительных работ вблизи образовательного учреждения


Схема района расположения МКДОУ д/с №19,
пути движения транспортных средств и детей



Условные обозначения

- | | | | |
|---|-----------------------------|---|---------------------------------------|
|  | - частные земельные участки |  | - опасные участки |
|  | - жилая застройка |  | - направление движения автотранспорта |
|  | - проезжая часть |  | - направление движения детей в/из ДОУ |
|  | - тротуар | | |


...а организации дорожного движения в непосредственной близости от МКДОУ д/с № 19
 ...мещением соответствующих технических средств в организации дорожного движен
 маршрутов движения детей и расположения парковочных мест.

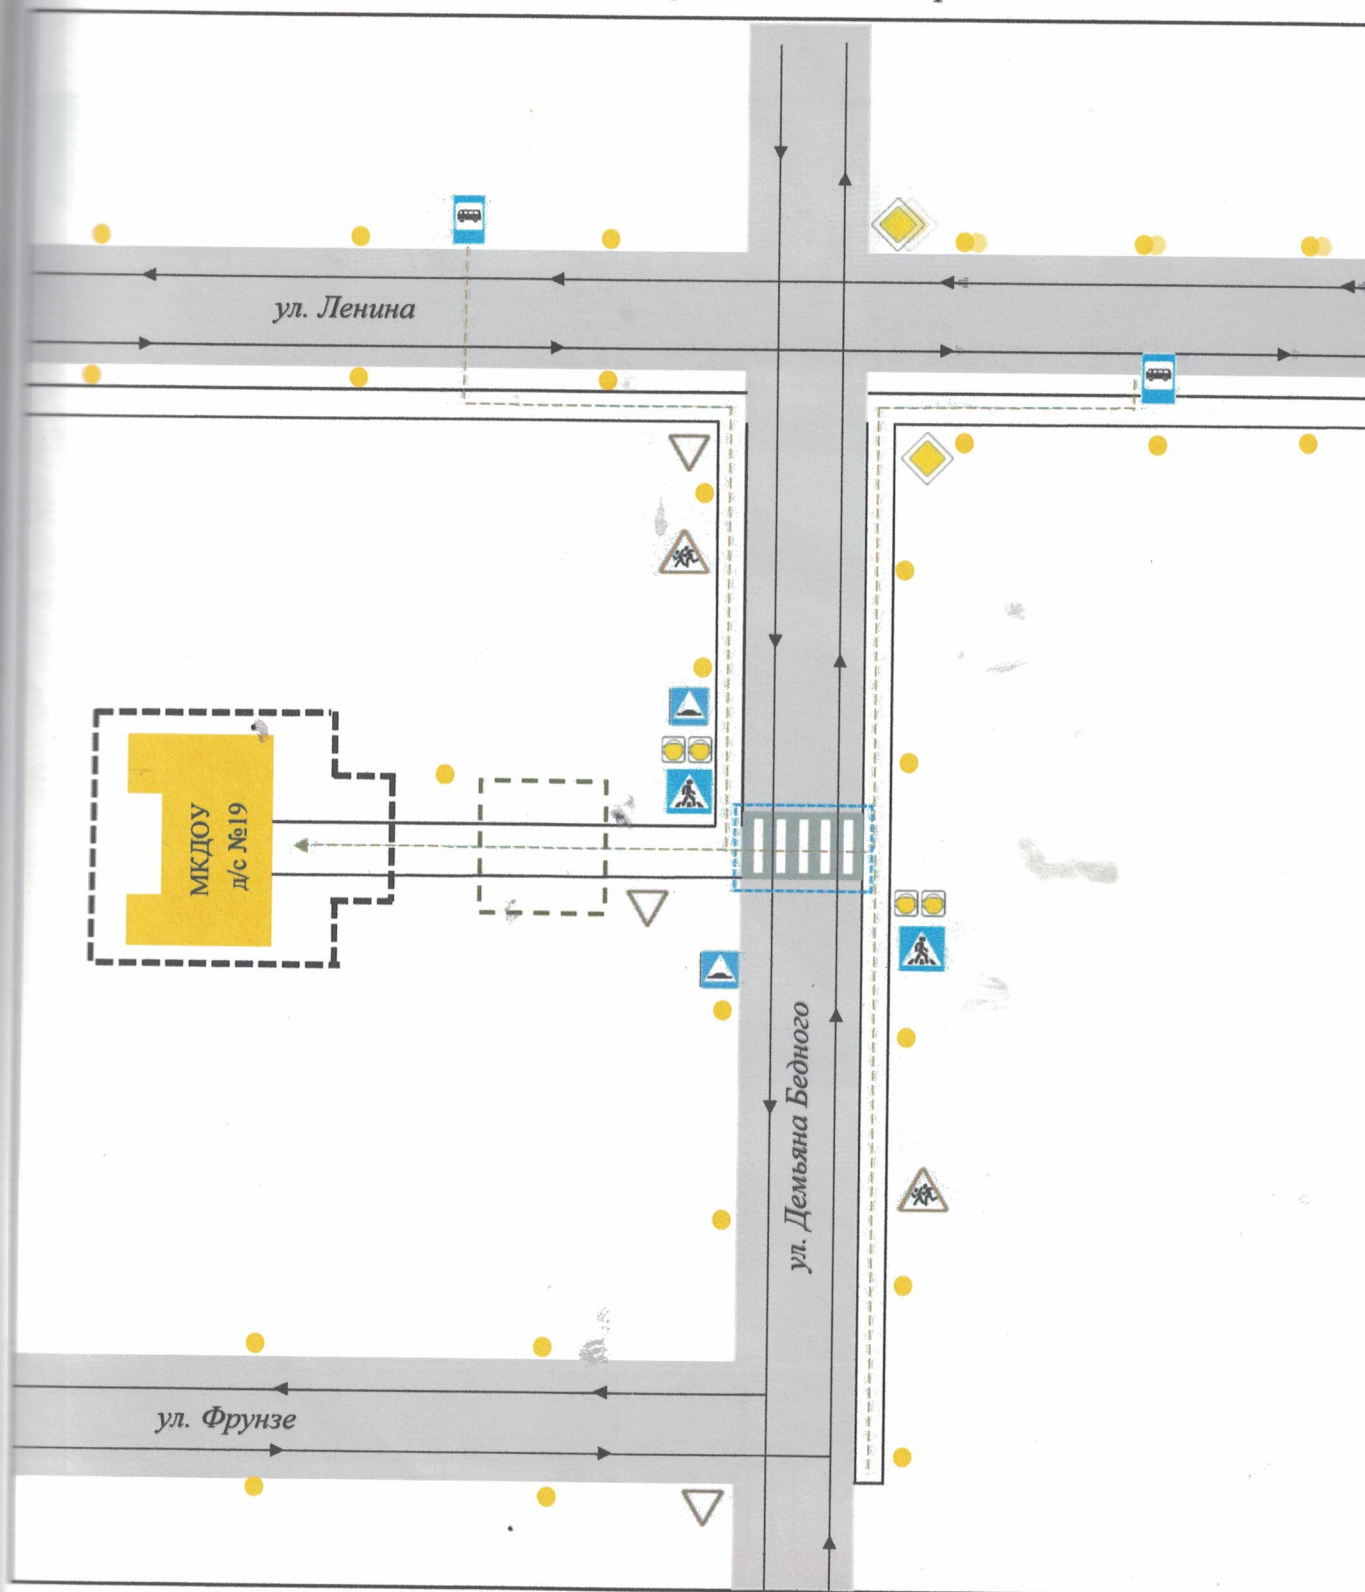

Условные обозначения

- | | |
|---|--|
| - проезжая часть | - ограждение ДОУ |
| - тротуар | - стоянка частных транспортных средств |
| - направление движения автотранспорта | - искусственное освещение |
| - направление движения детей в/из ДОУ от автобусных остановок | |

Маршруты движения организованных групп детей
от МКДОУ д/с №19 к пожарной части, городскому парку, дворцу культуры

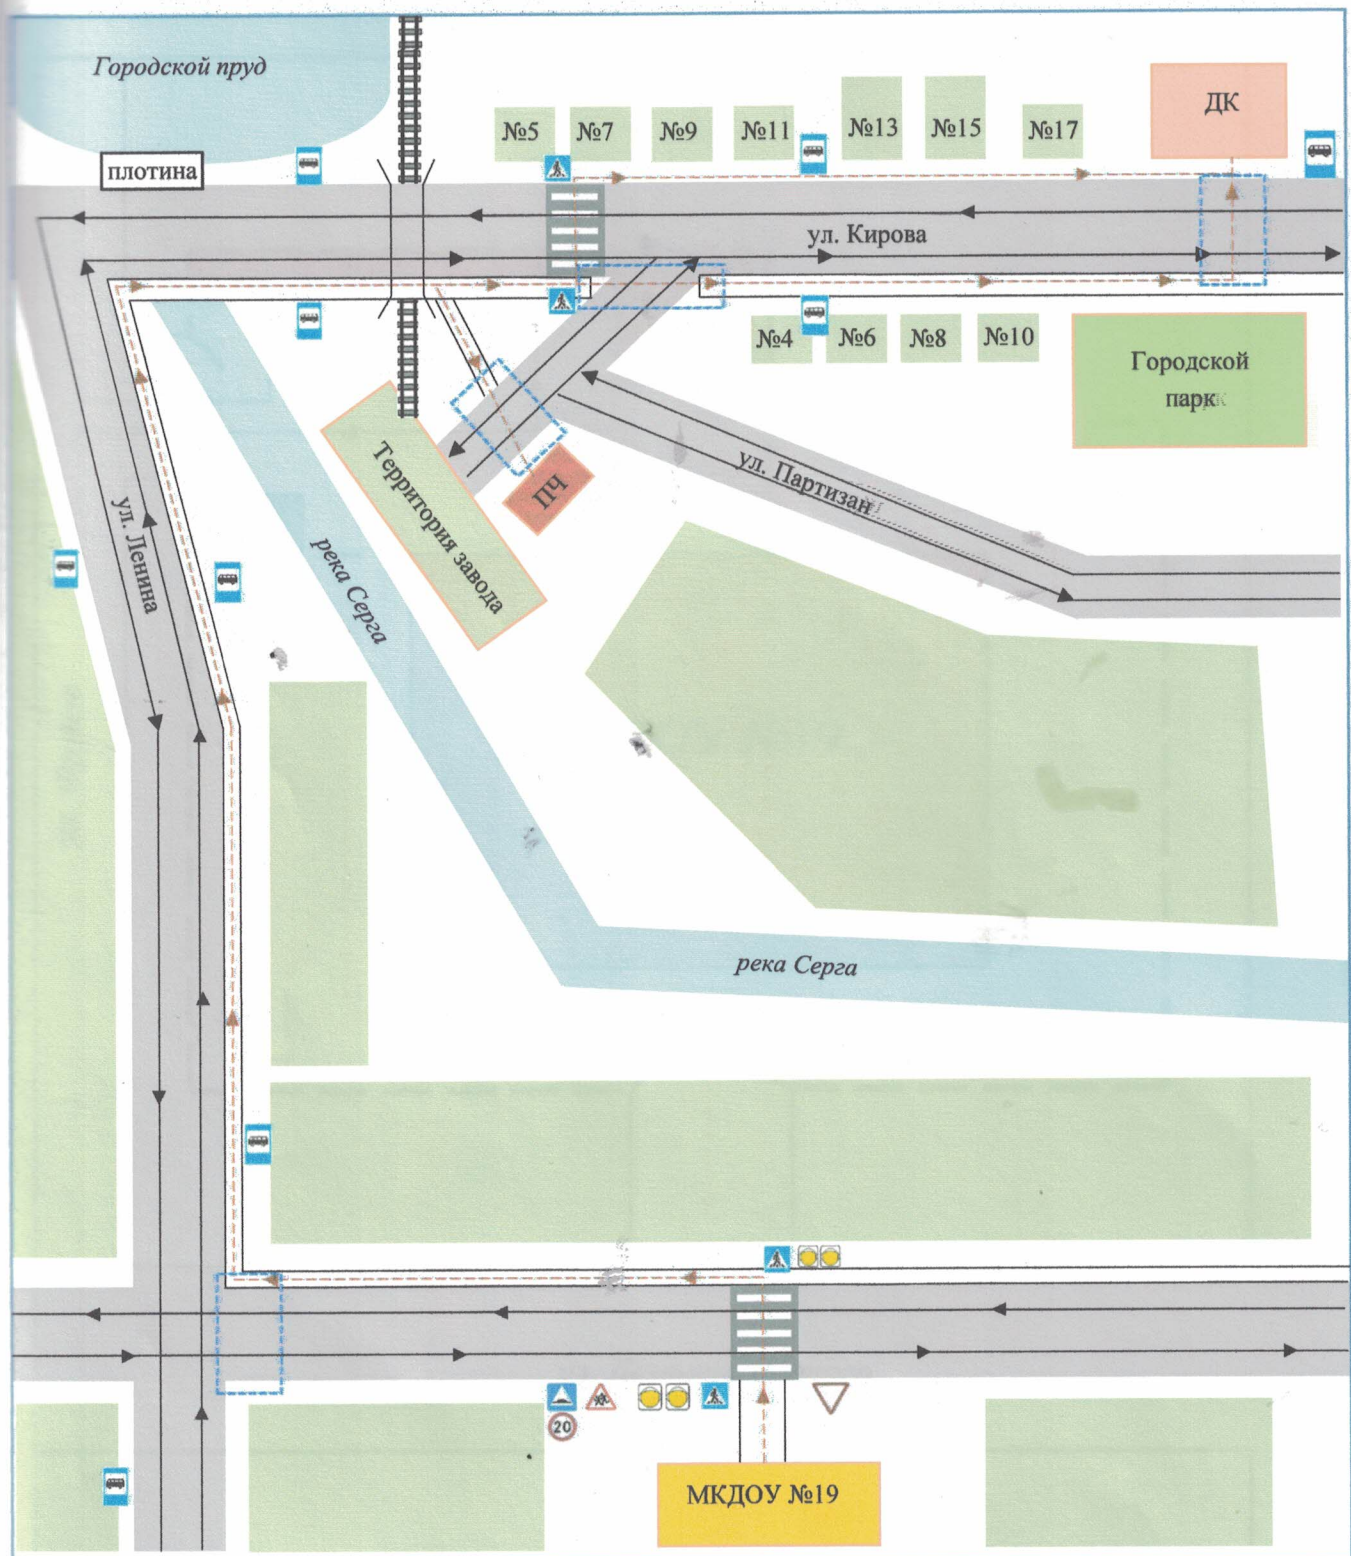


Условные обозначения

- жилая застройка
- проезжая часть
- тротуар
- железная дорога
- железнодорожный переезд

- место перехода детей через дорогу
- направление движения автотранспорта
- направление безопасного движения группы детей


План-схема пути движения транспортных средств к местам погрузки/разгрузки
 безопасный путь передвижения детей на территории МКДОУ детский сад №19

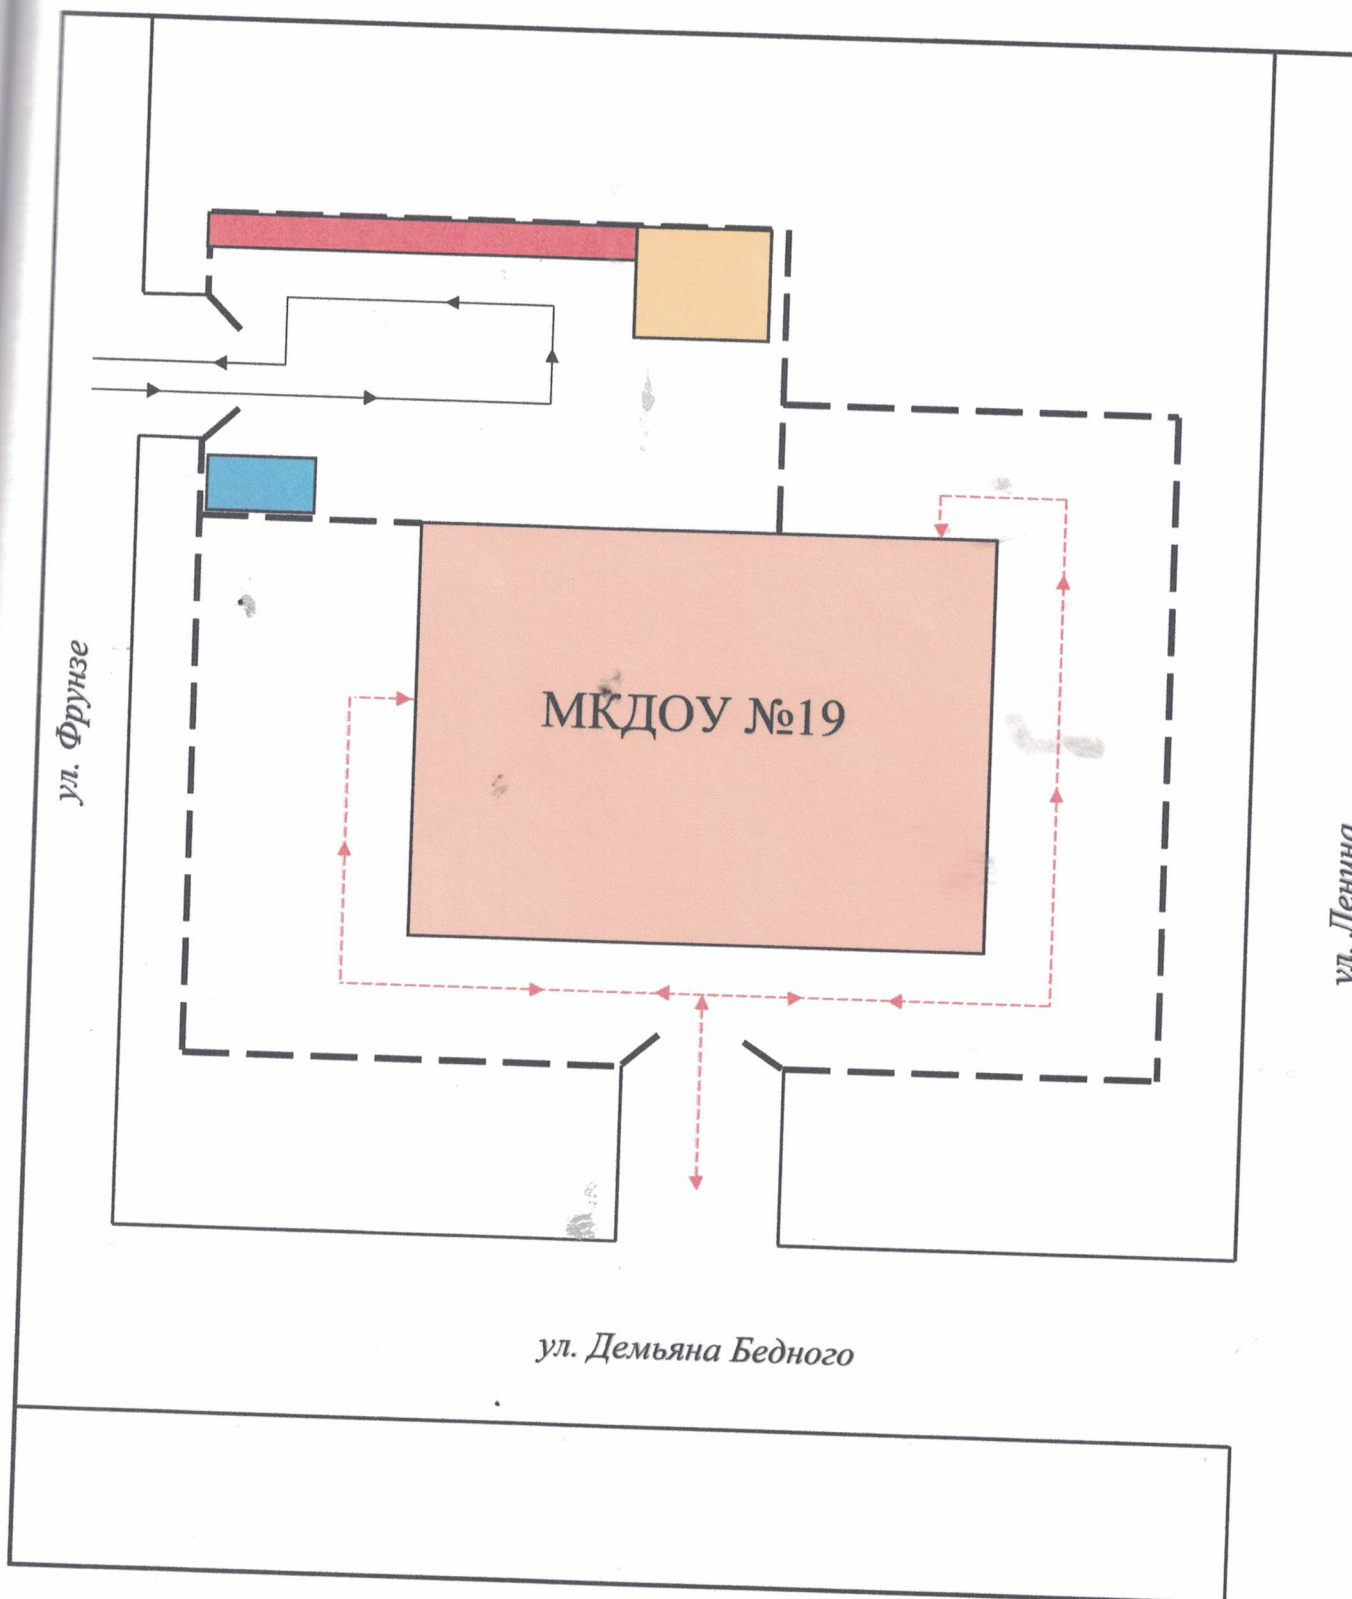

Условные обозначения

- | | | | |
|---|--|---|------------------------|
|  | - место разгрузки/погрузки |  | - ограждение ДОУ |
|  | - котельная |  | - хозяйственный корпус |
|  | - движение грузовых транспортных средств по территории ДОУ | | |
|  | - направление безопасного движения детей | | |


Схема организации дорожного движения на нерегулируемом пешеходном переходе, выполненном с использованием монолитной трапцевидной искусственной неровности, в непосредственной близости от образовательного учреждения при двухполосном движении транспортных средств.

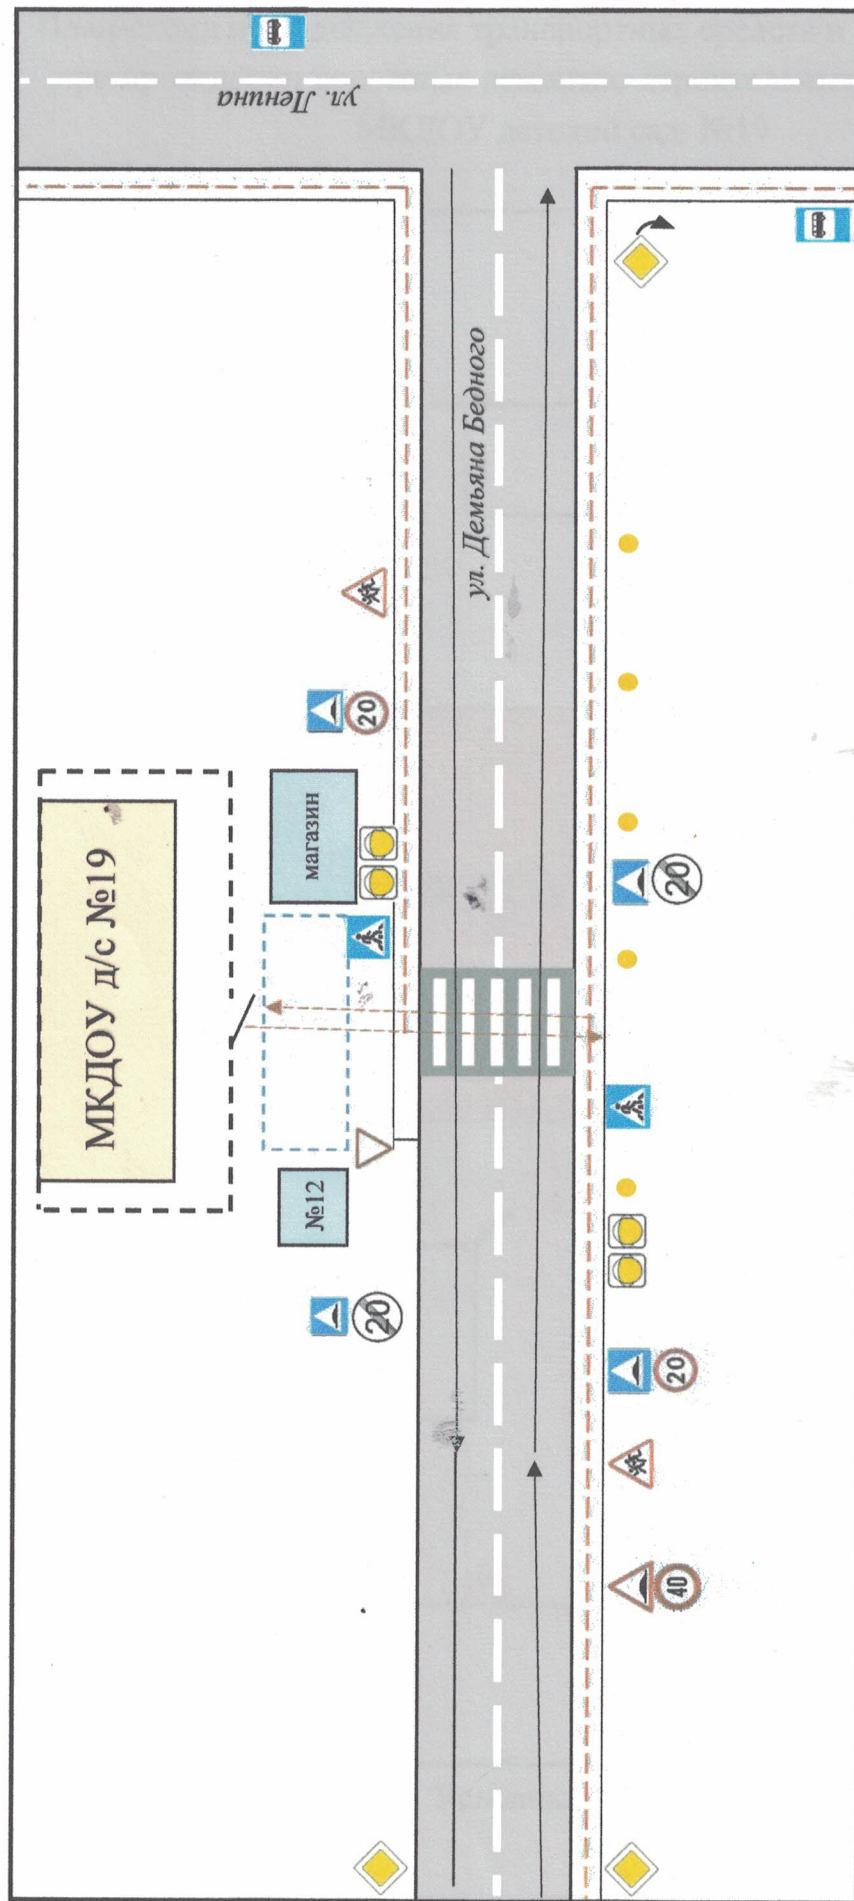

Условные обозначения

- | | | | |
|---|----------------------------------|---|---|
|  | - ограждение ДОУ |  | - движение транспортных средств |
|  | - стоянка частных транс. средств |  | - движение детей в/из МКДОУ |
|  | - проезжая часть |  | - дорожный светофор типа Т7 (двухстороннего исполнения) |
|  | - тротуар |  | - искусственное освещение |

План-схема пути движения транспортных средств и воспитанников
при проведении дорожных ремонтно-строительных работ вблизи
МКДОУ детский сад №19

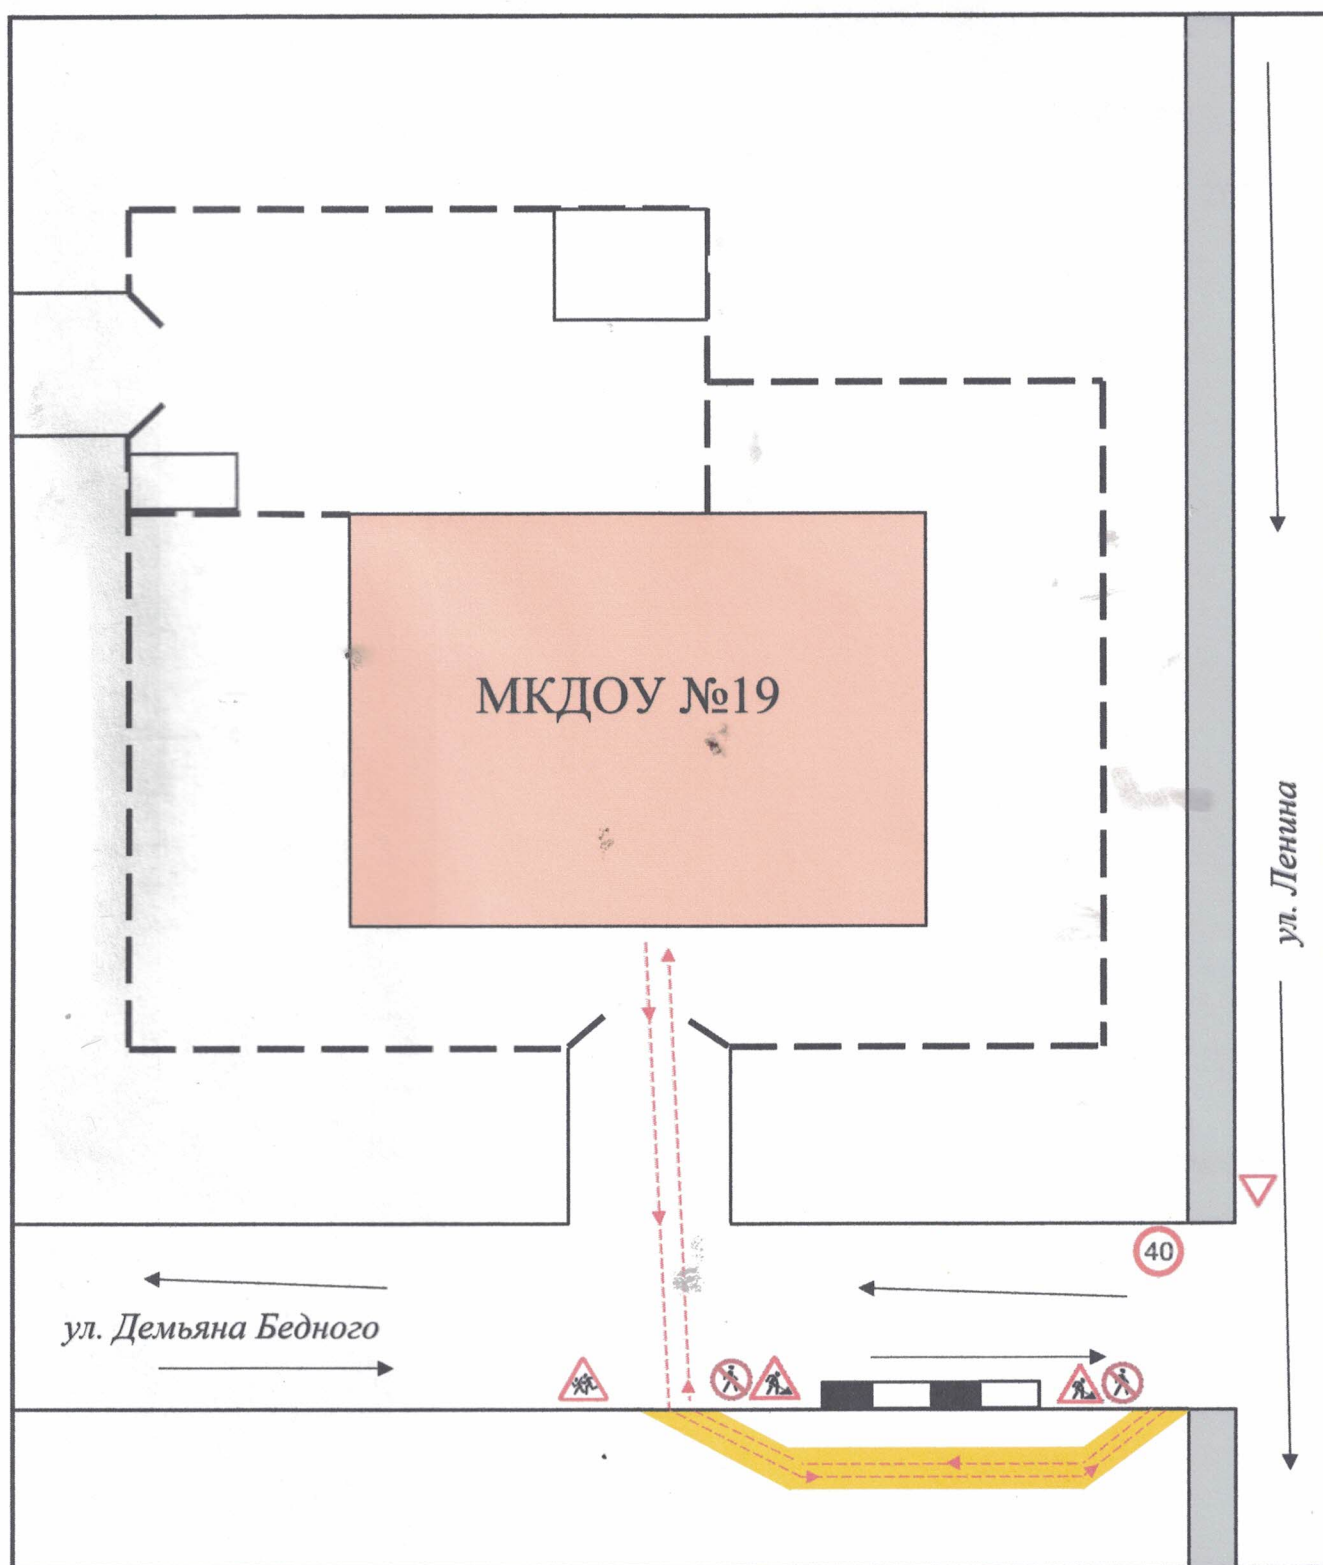

Условные обозначения

- | | |
|--|--|
|  - проезжая часть |  - ограждение ДОУ |
|  - тротуар |  - временная пешеходная дорожка |
|  - направление движения транспорта | |
|  - направление движения детей | |